

Lageplan der Kleingartenanlage am Westkreuz

Gruppenkennung


Gr. 04	BEV	Parz. 01 bis 41
Gr. 05	BEV	Parz. 01 bis 55
Gr. 08	DBAG	Parz. 01 bis 33, 1A, 1B
Gr. 10	DBAG	Parz. 01 bis 43
Gr. 14	DBAG	Parz. 01 bis 46
Gr. 16	BEV	Parz. 01 bis 28
Gr. 17	BEV	Parz. 01 bis 37

Eingang

Dernburgstr. 35
Dernburg 35 / Rönnestr. 29
Ringbahnstr.
Rönnestr. 29
Rönnestr. 29
Dernburgstr. 35
Dernburgstr. 35

Legende

- Altes Wasserwerkgelände
- Gruppenschuppen
- Vereinsaufbauten
- Laubenaufbauten
- Stufen zu den Gärten
- Tunnel / Unterführung

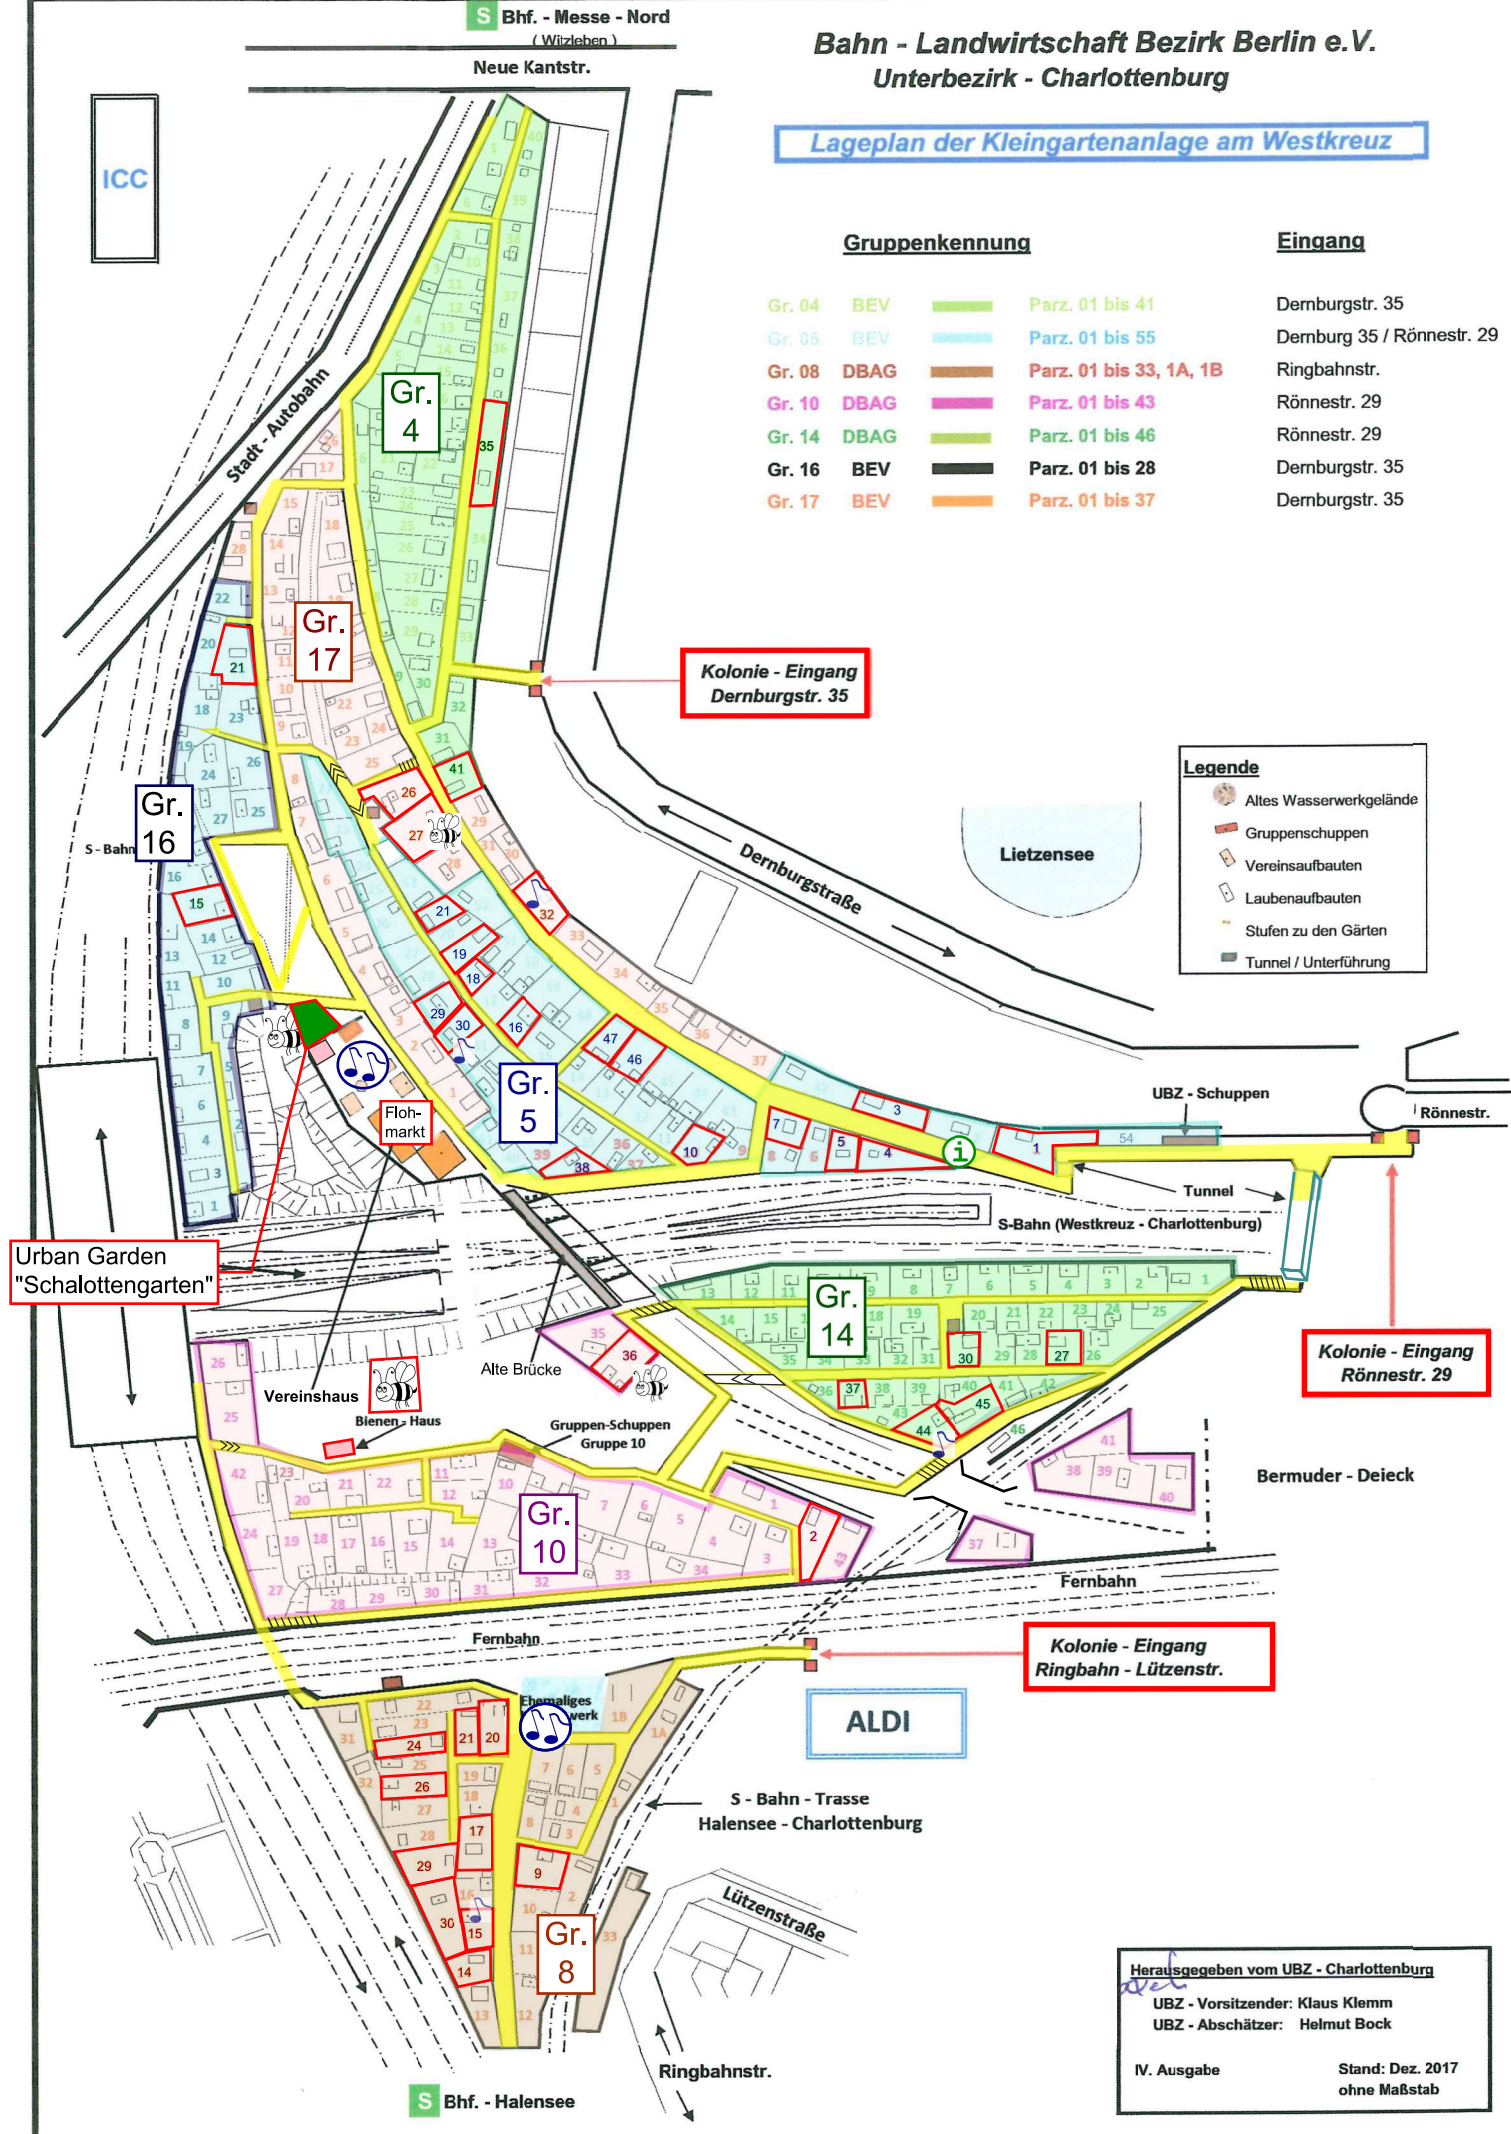

Herausgegeben vom UBZ - Charlottenburg
 UBZ - Vorsitzender: Klaus Klemm
 UBZ - Abschätzer: Helmut Bock
 IV. Ausgabe
 Stand: Dez. 2017
 ohne Maßstab